


Jardin voisin
Orientation Est

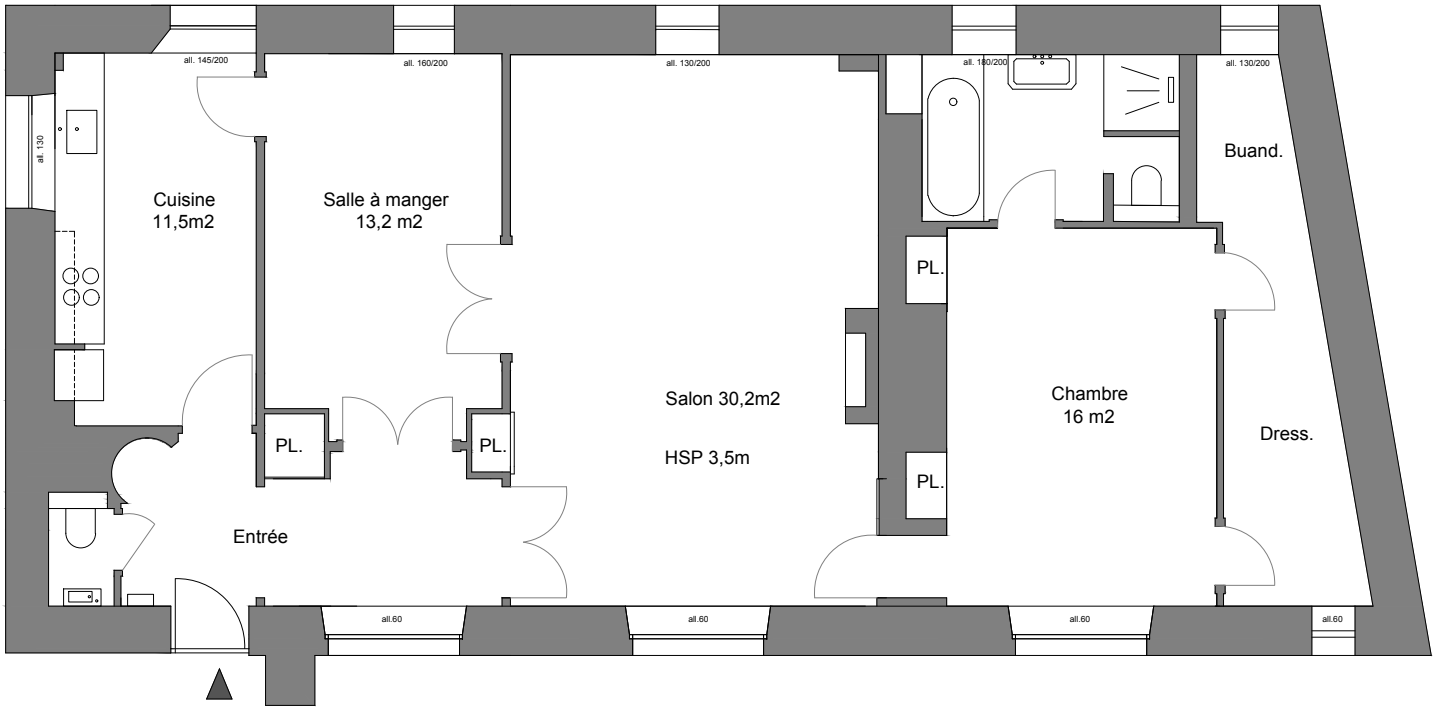


Cour d'Honneur
Orientation ouest

PLAN ACTUEL

1er étage - 94,75m²

Jardin voisin
Orientation Est

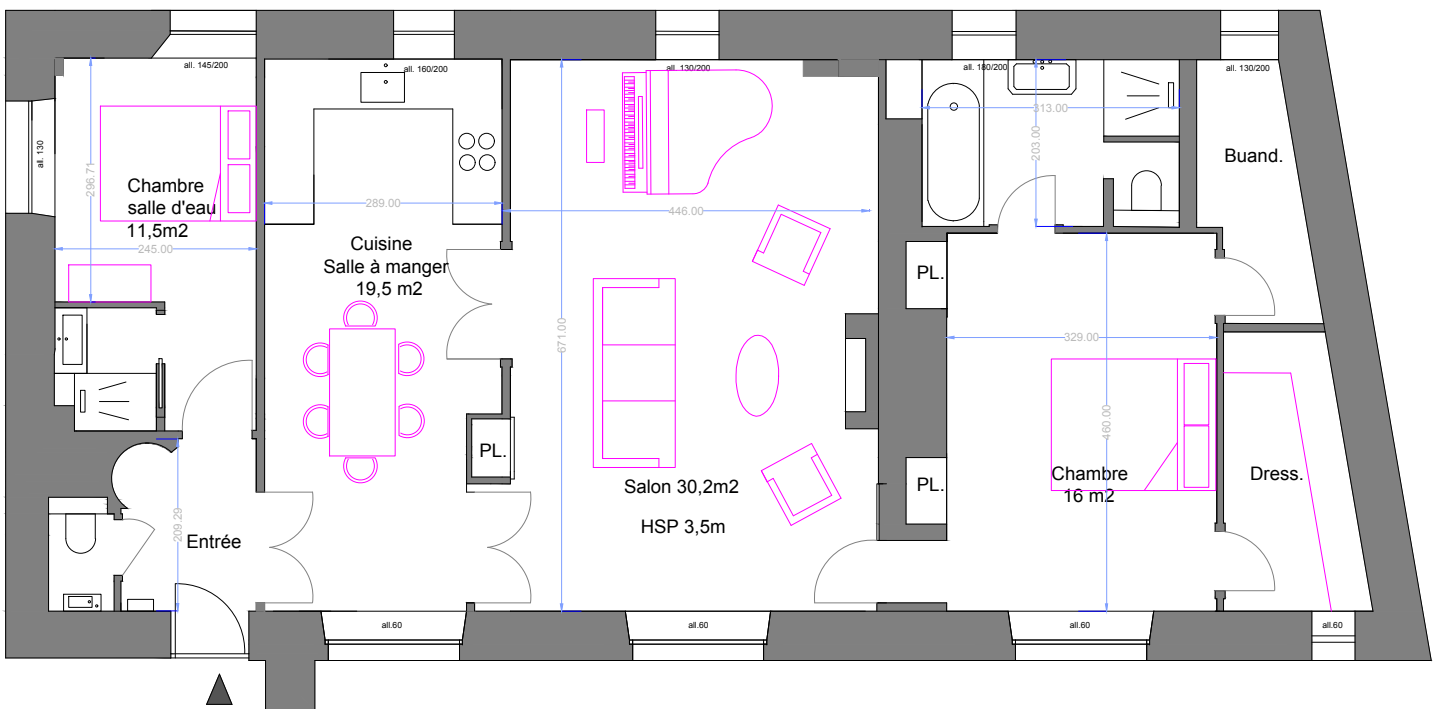

Cour d'Honneur
Orientation ouest

VERSION 2 CHAMBRES

& 2 salles d'eau

1er étage - 94,75m²